
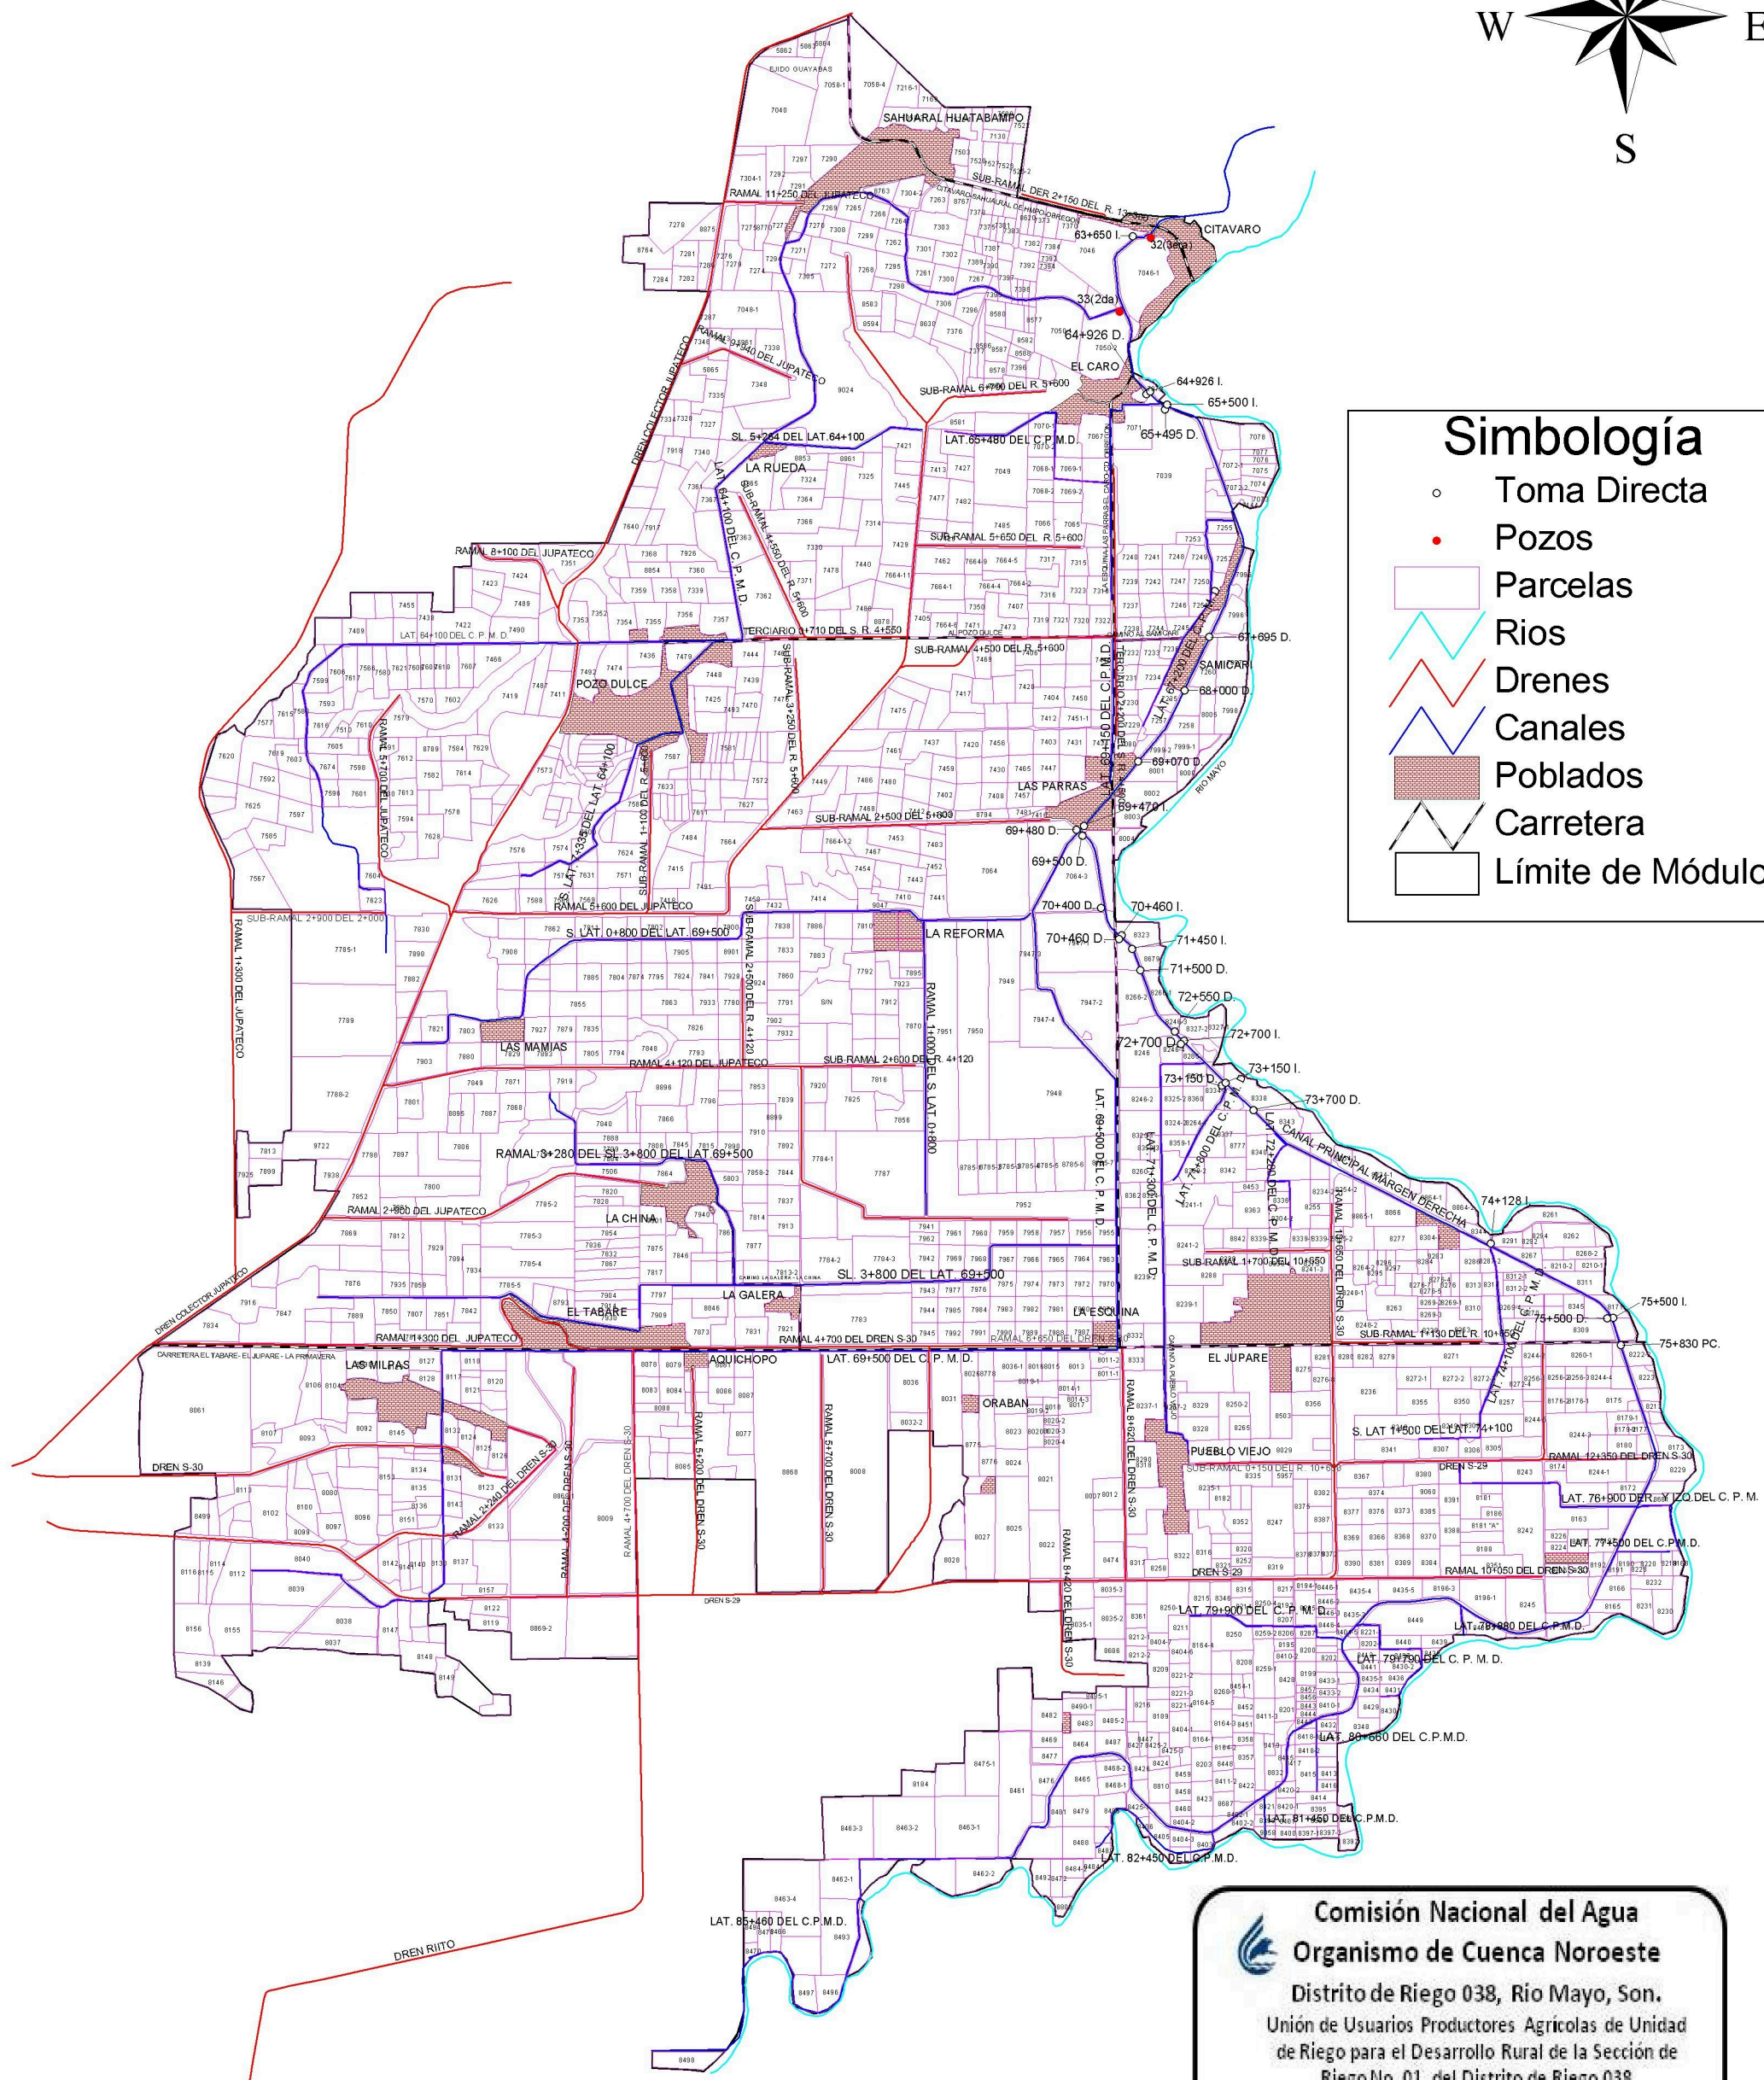


Módulo de Riego No. 1

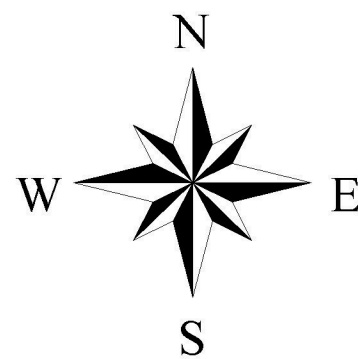

Simbología

- Toma Directa
- Pozos
- ▭ Parcelas
- ~ Rios
- Drenes
- Canales
- Poblados
- Carretera
- ▭ Límite de Módulo

TENENCIA DE LA TIERRA			
Tenencia	Numero de Usuarios	Superficie (has)	
		Física	Riego
Ejidatario	646	4,212.26	4,028.71
Pequeño propietario	491	3,817.38	3,654.37
TOTAL	1,137	8,029.64	7,683.08

Comisión Nacional del Agua
Organismo de Cuenca Noroeste
 Distrito de Riego 038, Río Mayo, Son.
 Unión de Usuarios Productores Agrícolas de Unidad de Riego para el Desarrollo Rural de la Sección de Riego No. 01, del Distrito de Riego 038
 Río Mayo, A.C.

Plano del Módulo 01

Formuló Ing. Jorge L. Ruiz Lugo Responsable de la Jefatura del Distrito de Riego 038 Río Mayo, Son.	Navojoa, Sonora. Abril del 2011 Plano No. 01. CNA-DR038
---	---