
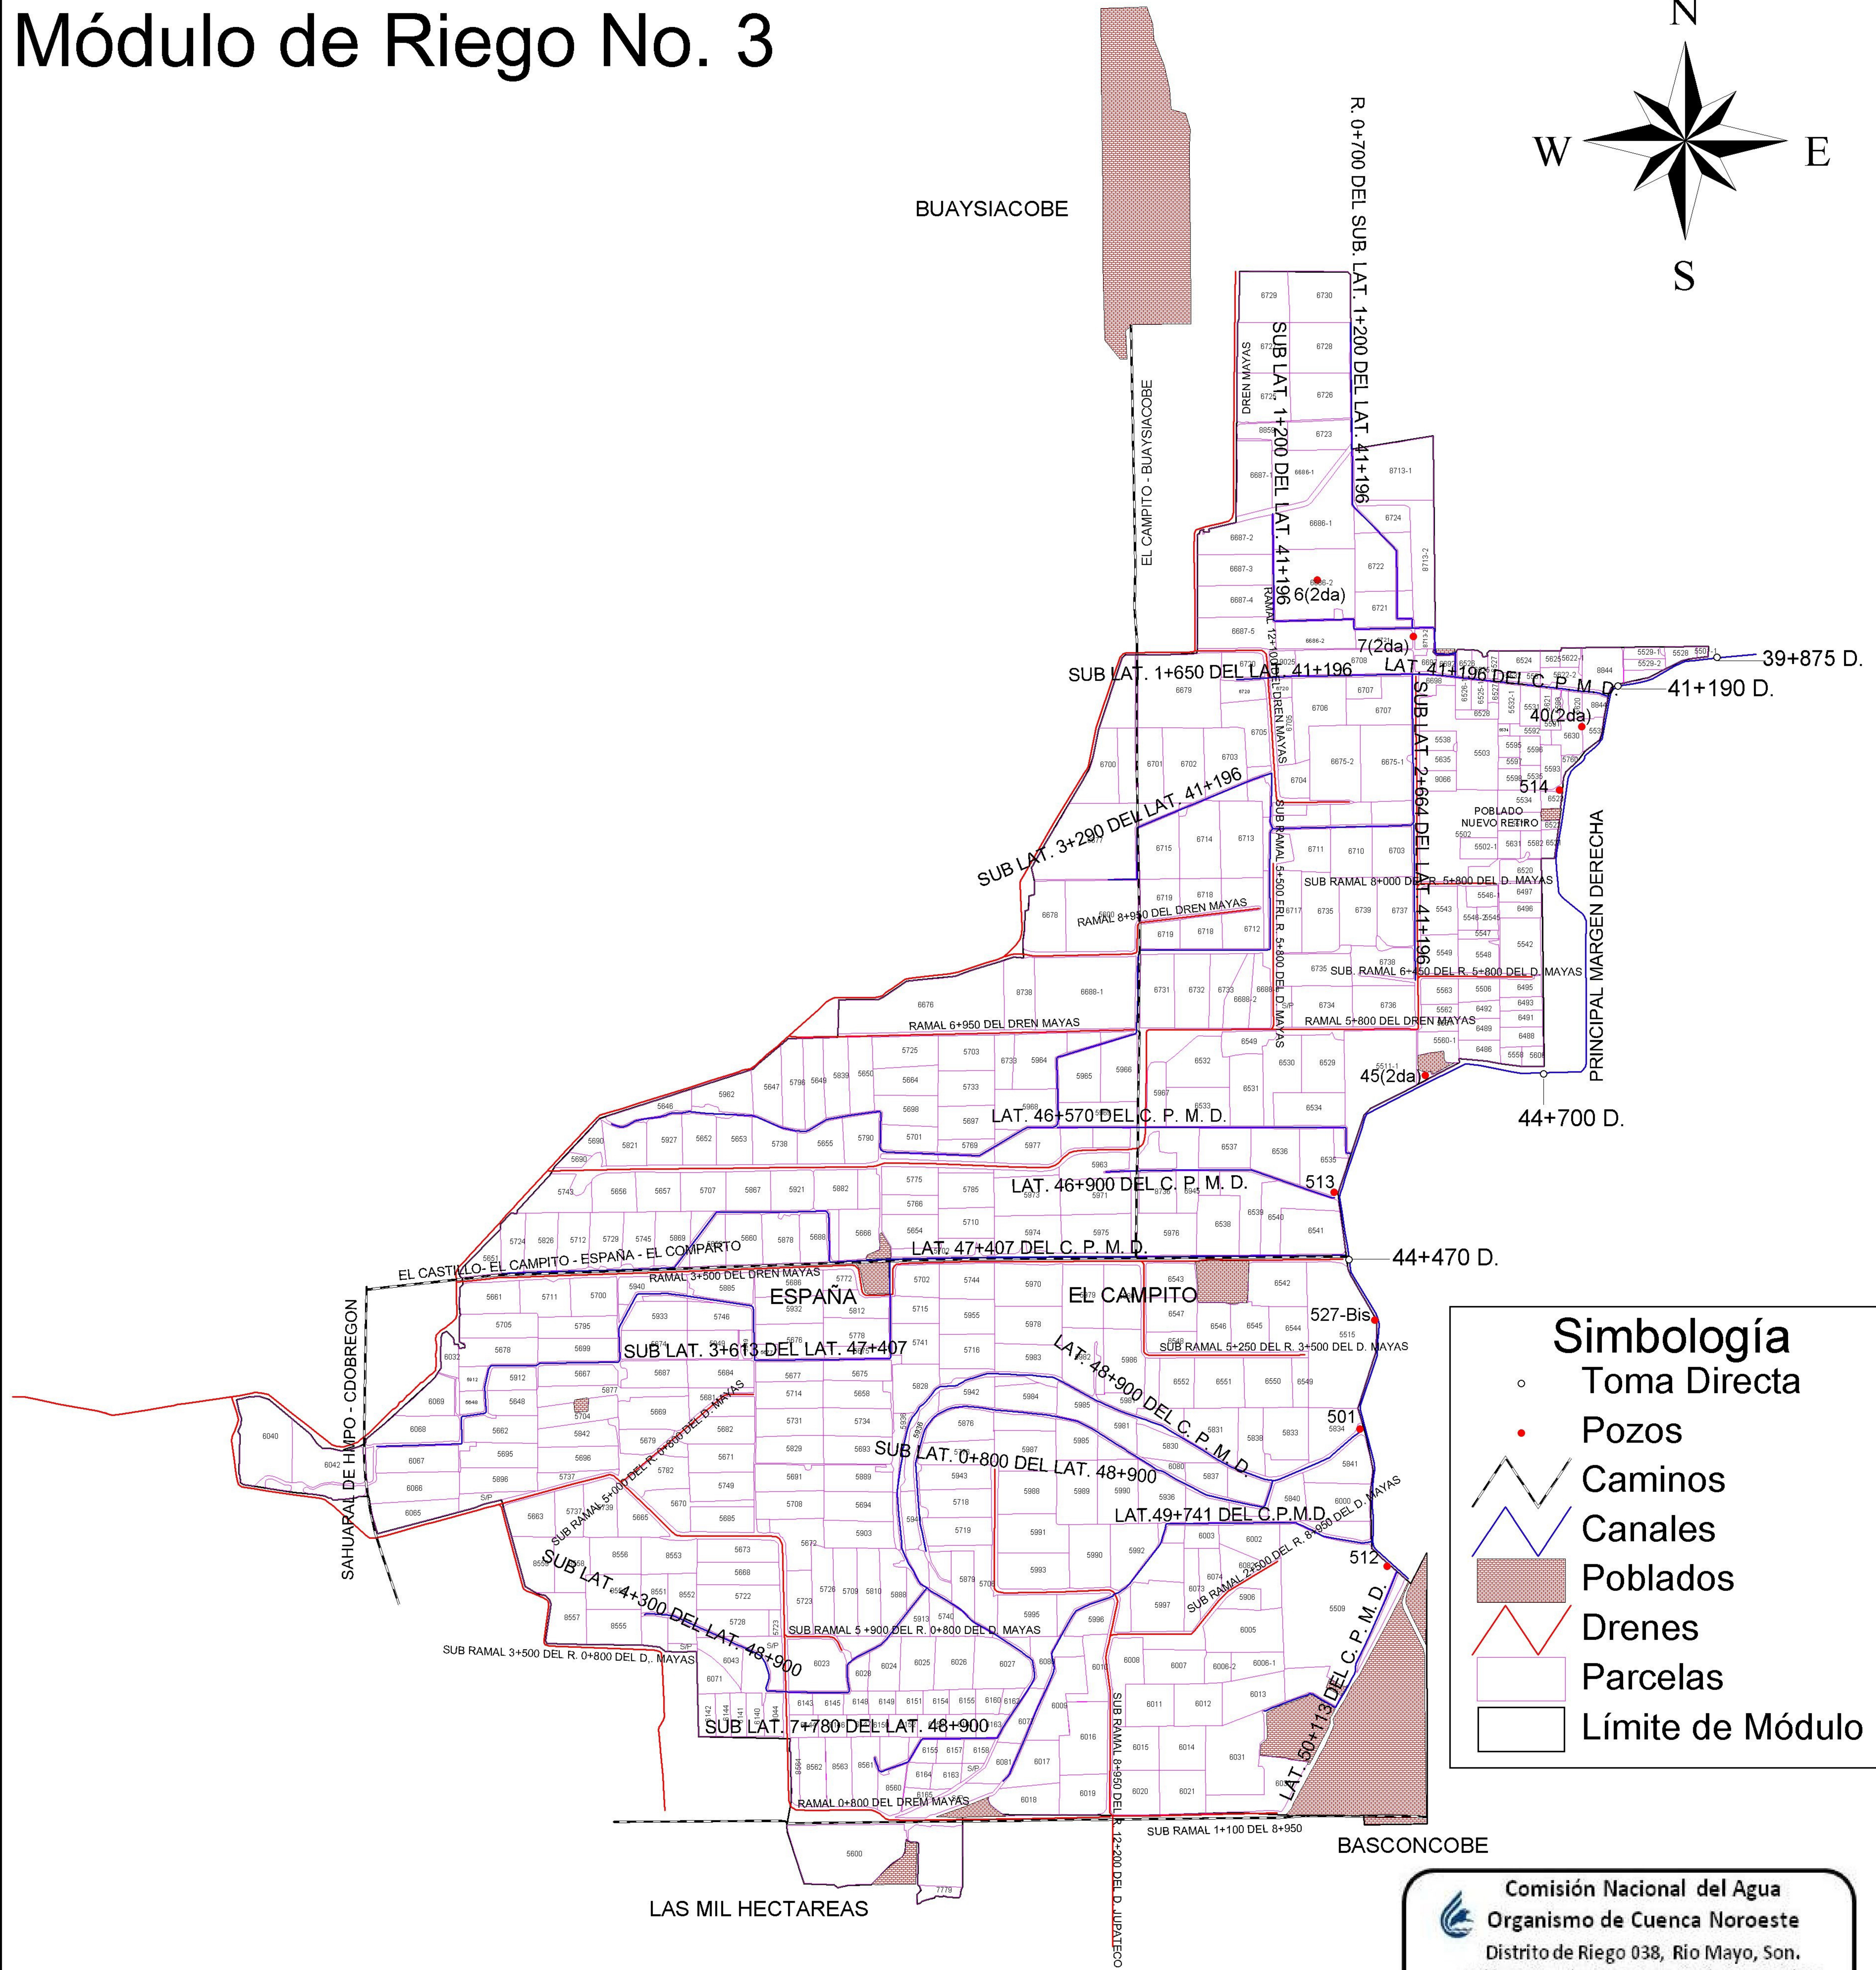


Módulo de Riego No. 3

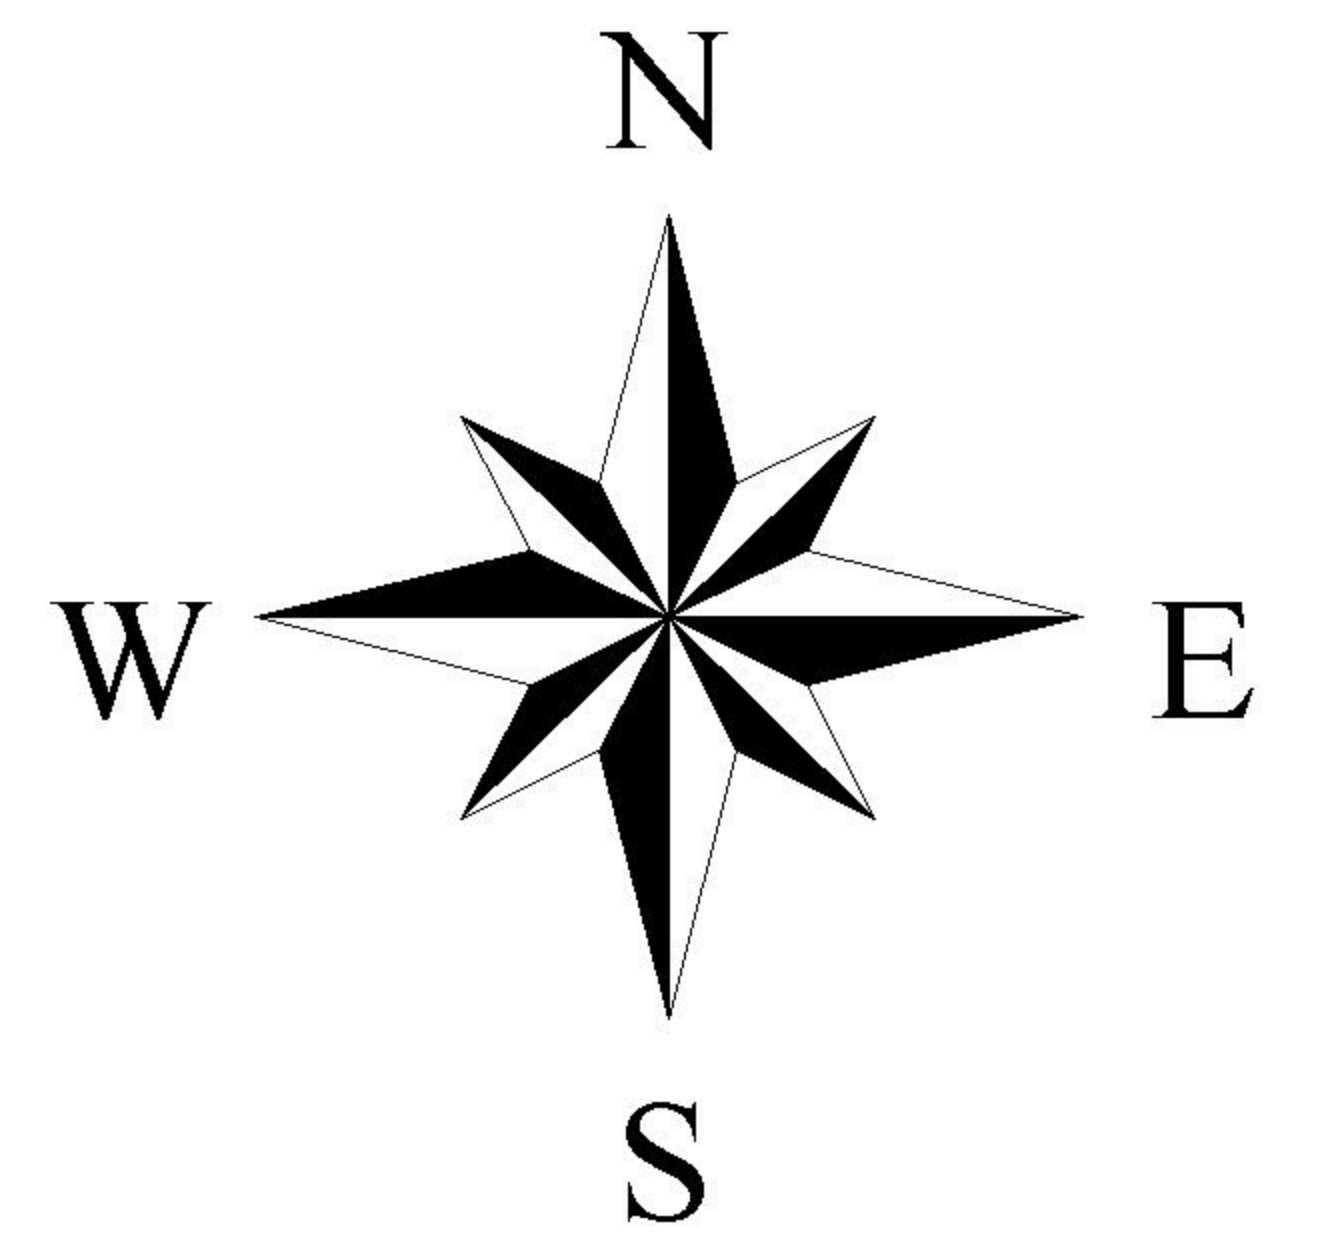

Simbología

- Toma Directa
- Pozos
- Caminos
- Canales
- Poblados
- Drenes
- Parcelas
- Límite de Módulo

Comisión Nacional del Agua
 Organismo de Cuenca Noroeste
 Distrito de Riego 038, Río Mayo, Son.
 Unión de Usuarios Productores Agrícolas de Unidad
 de Riego para el Desarrollo Rural de la Sección Número
 Tres, del Distrito de Riego Número 38, A.C

Plano del Módulo 03

Formuló
 Ing. Jorge L. Ruiz Lugo
 Responsable de la Jefatura del Distrito
 de Riego 038 Río Mayo, Son.

Navojoa, Sonora.
 Abril del 2011
 Plano No. 03, CNA-DR038

TENENCIA DE LA TIERRA

Tenencia	Numero de Usuarios	Superficie (has)	
		Física	Riego
Ejidatario	365	4,318.75	4,292.70
Pequeño propietario	90	937.13	937.13
TOTAL	455	5,255.89	5,229.84